



Teilrevision Nutzungsplanung Seilbahnen Zonenplan – Ortsteil „Hoch-Ybrig“

1 : 1'000

Öffentlich aufgelegt vom bis

Von der Gemeindeversammlung beschlossen am

An der Urnenabstimmung vom angenommen

Der Gemeindepräsident Der Gemeindegeschreiber

Vom Regierungsrat mit Beschluss Nr. am genehmigt

Der Landammann Der Staatsschreiber

PLANPARTNER AG

RAUMPLANUNG STÄDTEBAU ENTWICKLUNG
OBERE ZÄUNE 12 CH – 8001 ZÜRICH
TEL +41 (0)44 250 58 80 FAX +41 (0)44 250 58 81

26. Juli 2021

Dokument: 28405_05G_210719_Rev_SeilB.aprx
Layout: Rev_SeilB_ZP
Format: 42 * 59.4 cm
Plangrundlage: Amtliche Vermessung (AVG SZ, 11.04.2021)

Genehmigungsinhalt

(Änderung Zonenplan)

Grundnutzungen Bauzone	Empfindlichkeitsstufe (ES)
St Zone „Station“ UeG → St: 712 m ² Wald → St: 1'023 m ²	III

Überlagerte Nutzungen

- Gebiet mit Gestaltungsplanpflicht
- Waldabstandslinie

Orientierender Inhalt

- Bauzone rechtskräftig
- Zone Seilbahntrasse (gemäss Teilrevision Seilbahnen – Landwirtschafts- und Schutzzoneplan)
- Waldgrenze

Hinweise (wird nicht im Zonenplan dargestellt)

- Seilbahnstation (Vorprojekt Alping, 20.11.2020)
- Achse Seilbahn mit Masten (Vorprojekt Alping, 20.11.2020)
- Rodungsfläche / Aufhebung Waldgrenze (gemäss Rodungsgesuch)


Rechtskräftiger Zonenplan

(vom 2. Februar 2021, RRB Nr. 86/2021)

	Empfindlichkeitsstufe (ES)
St Zone „Station“	III
	Übriges Gemeindegebiet
	Waldgrenze gemäss Waldfeststellung (AWN SZ, 17.11.2020)
	Rechtskräftiger Sondernutzungsplan
	Wald
	Gewässer


Nachgeführter Zonenplan

(Änderungen integriert im rechtskräftigen Zonenplan)

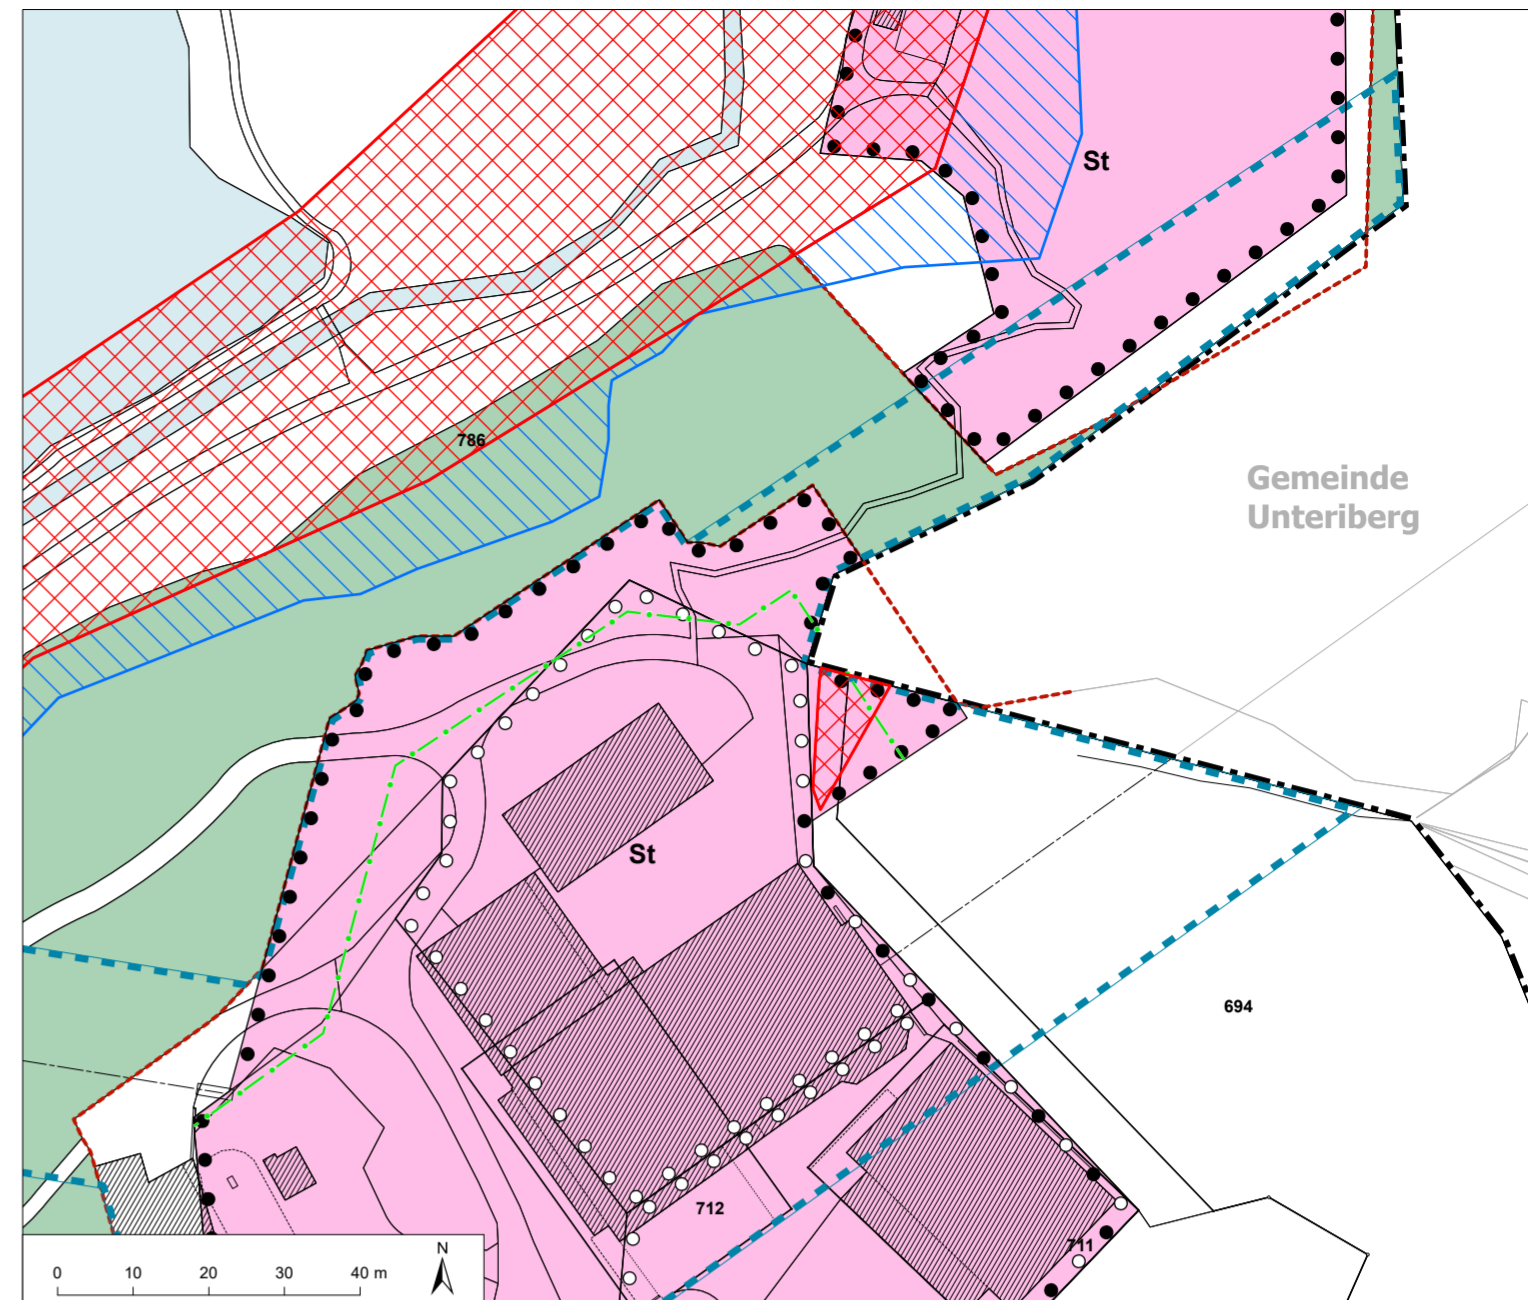

Genehmigungsinhalt

(Änderung Zonenplan)

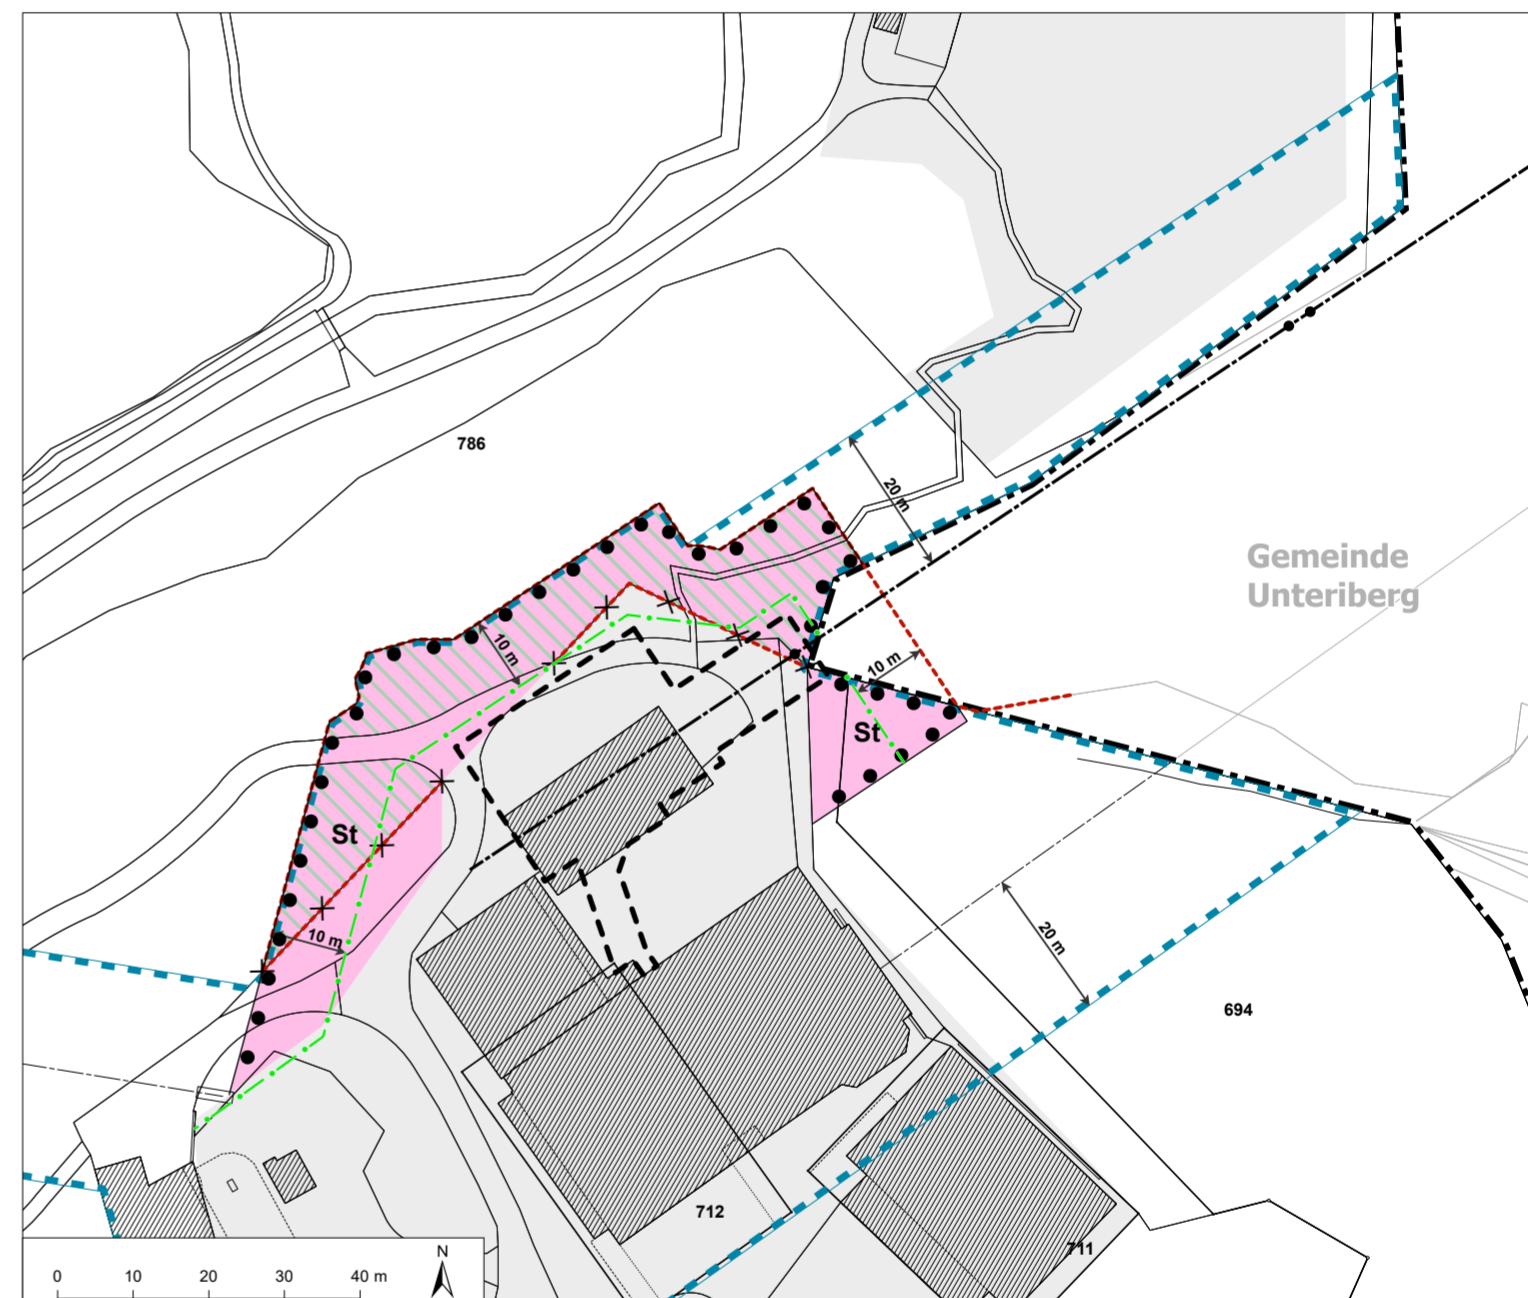

Rechtskräftiger Zonenplan

(vom 2. Februar 2021, RRB Nr. 86/2021)

